
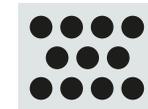
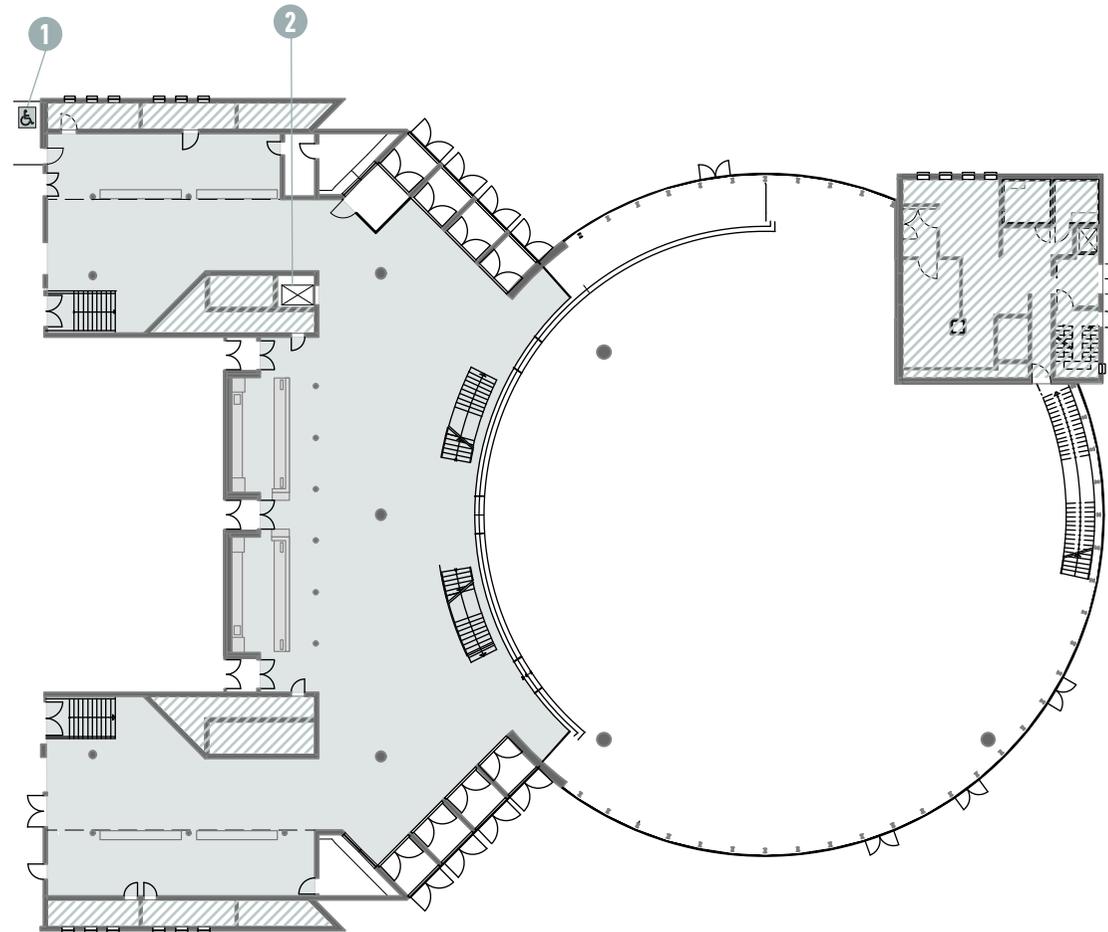


# RAUMKAPAZITÄTEN – FOYER

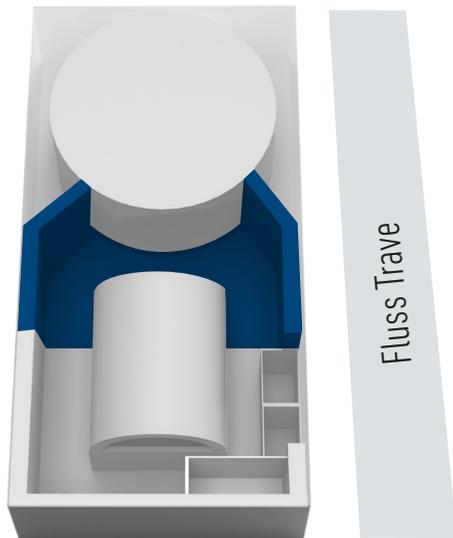

Stehempfang  
350

Fläche qm/Brutto:

**750**

Geschoss:

**EG**

Maßstab:

**1:500**

1 Barrierefreies WC

2 Fahrstuhl &

/// nicht öffentlich